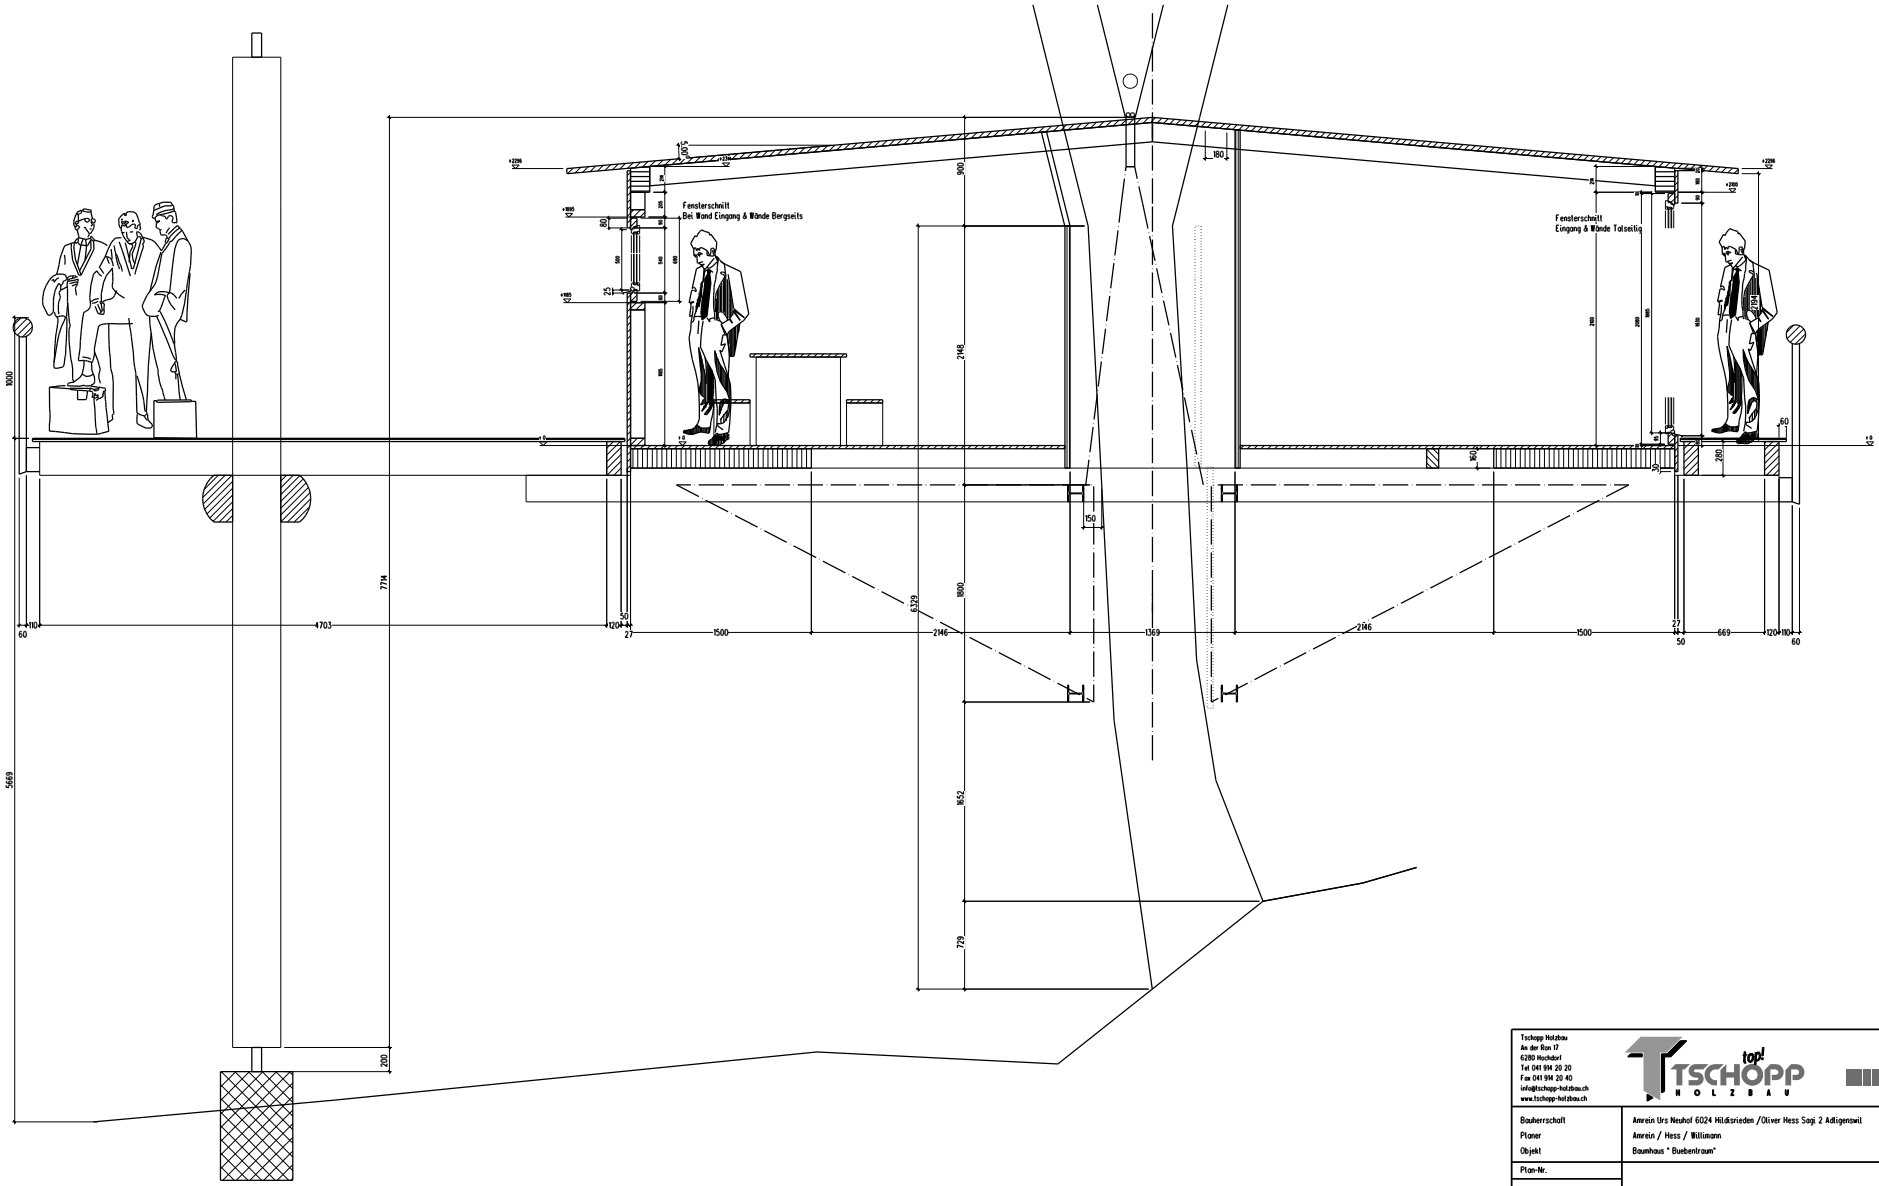

Tschopp Holzbau
An der Ron 17
6280 Hochdorf
Tel 041 914 20 20
Fax 041 914 20 40
info@tschopp-holzbau.ch
www.tschopp-holzbau.ch

top! TSCHOPP HOLZBAU

BRESTA

Bauherrschaft	Amrein Urs Neuhof 6024 Hildisrieden /Oliver Hess Sagi 2 Adligenswil
Planer	Amrein / Hess / Willimann
Objekt	Baumhaus " Buebentraum"
Plan-Nr.	
01.1	Schnitt

Dat. Ausdruck	Grösse	Massstab	Gezeichnet	Dat. geändert		Dateiname
09-11-2004	A1	1:20	RW			wpt-01-Schnitt+Grundriss 20.2d